


Planungsdetails

Regelschnitt Holzriegelkonstruktion Wand, Tramdecke, Dachstuhl, Schindeldeckung, Untersicht Vordach verschalt

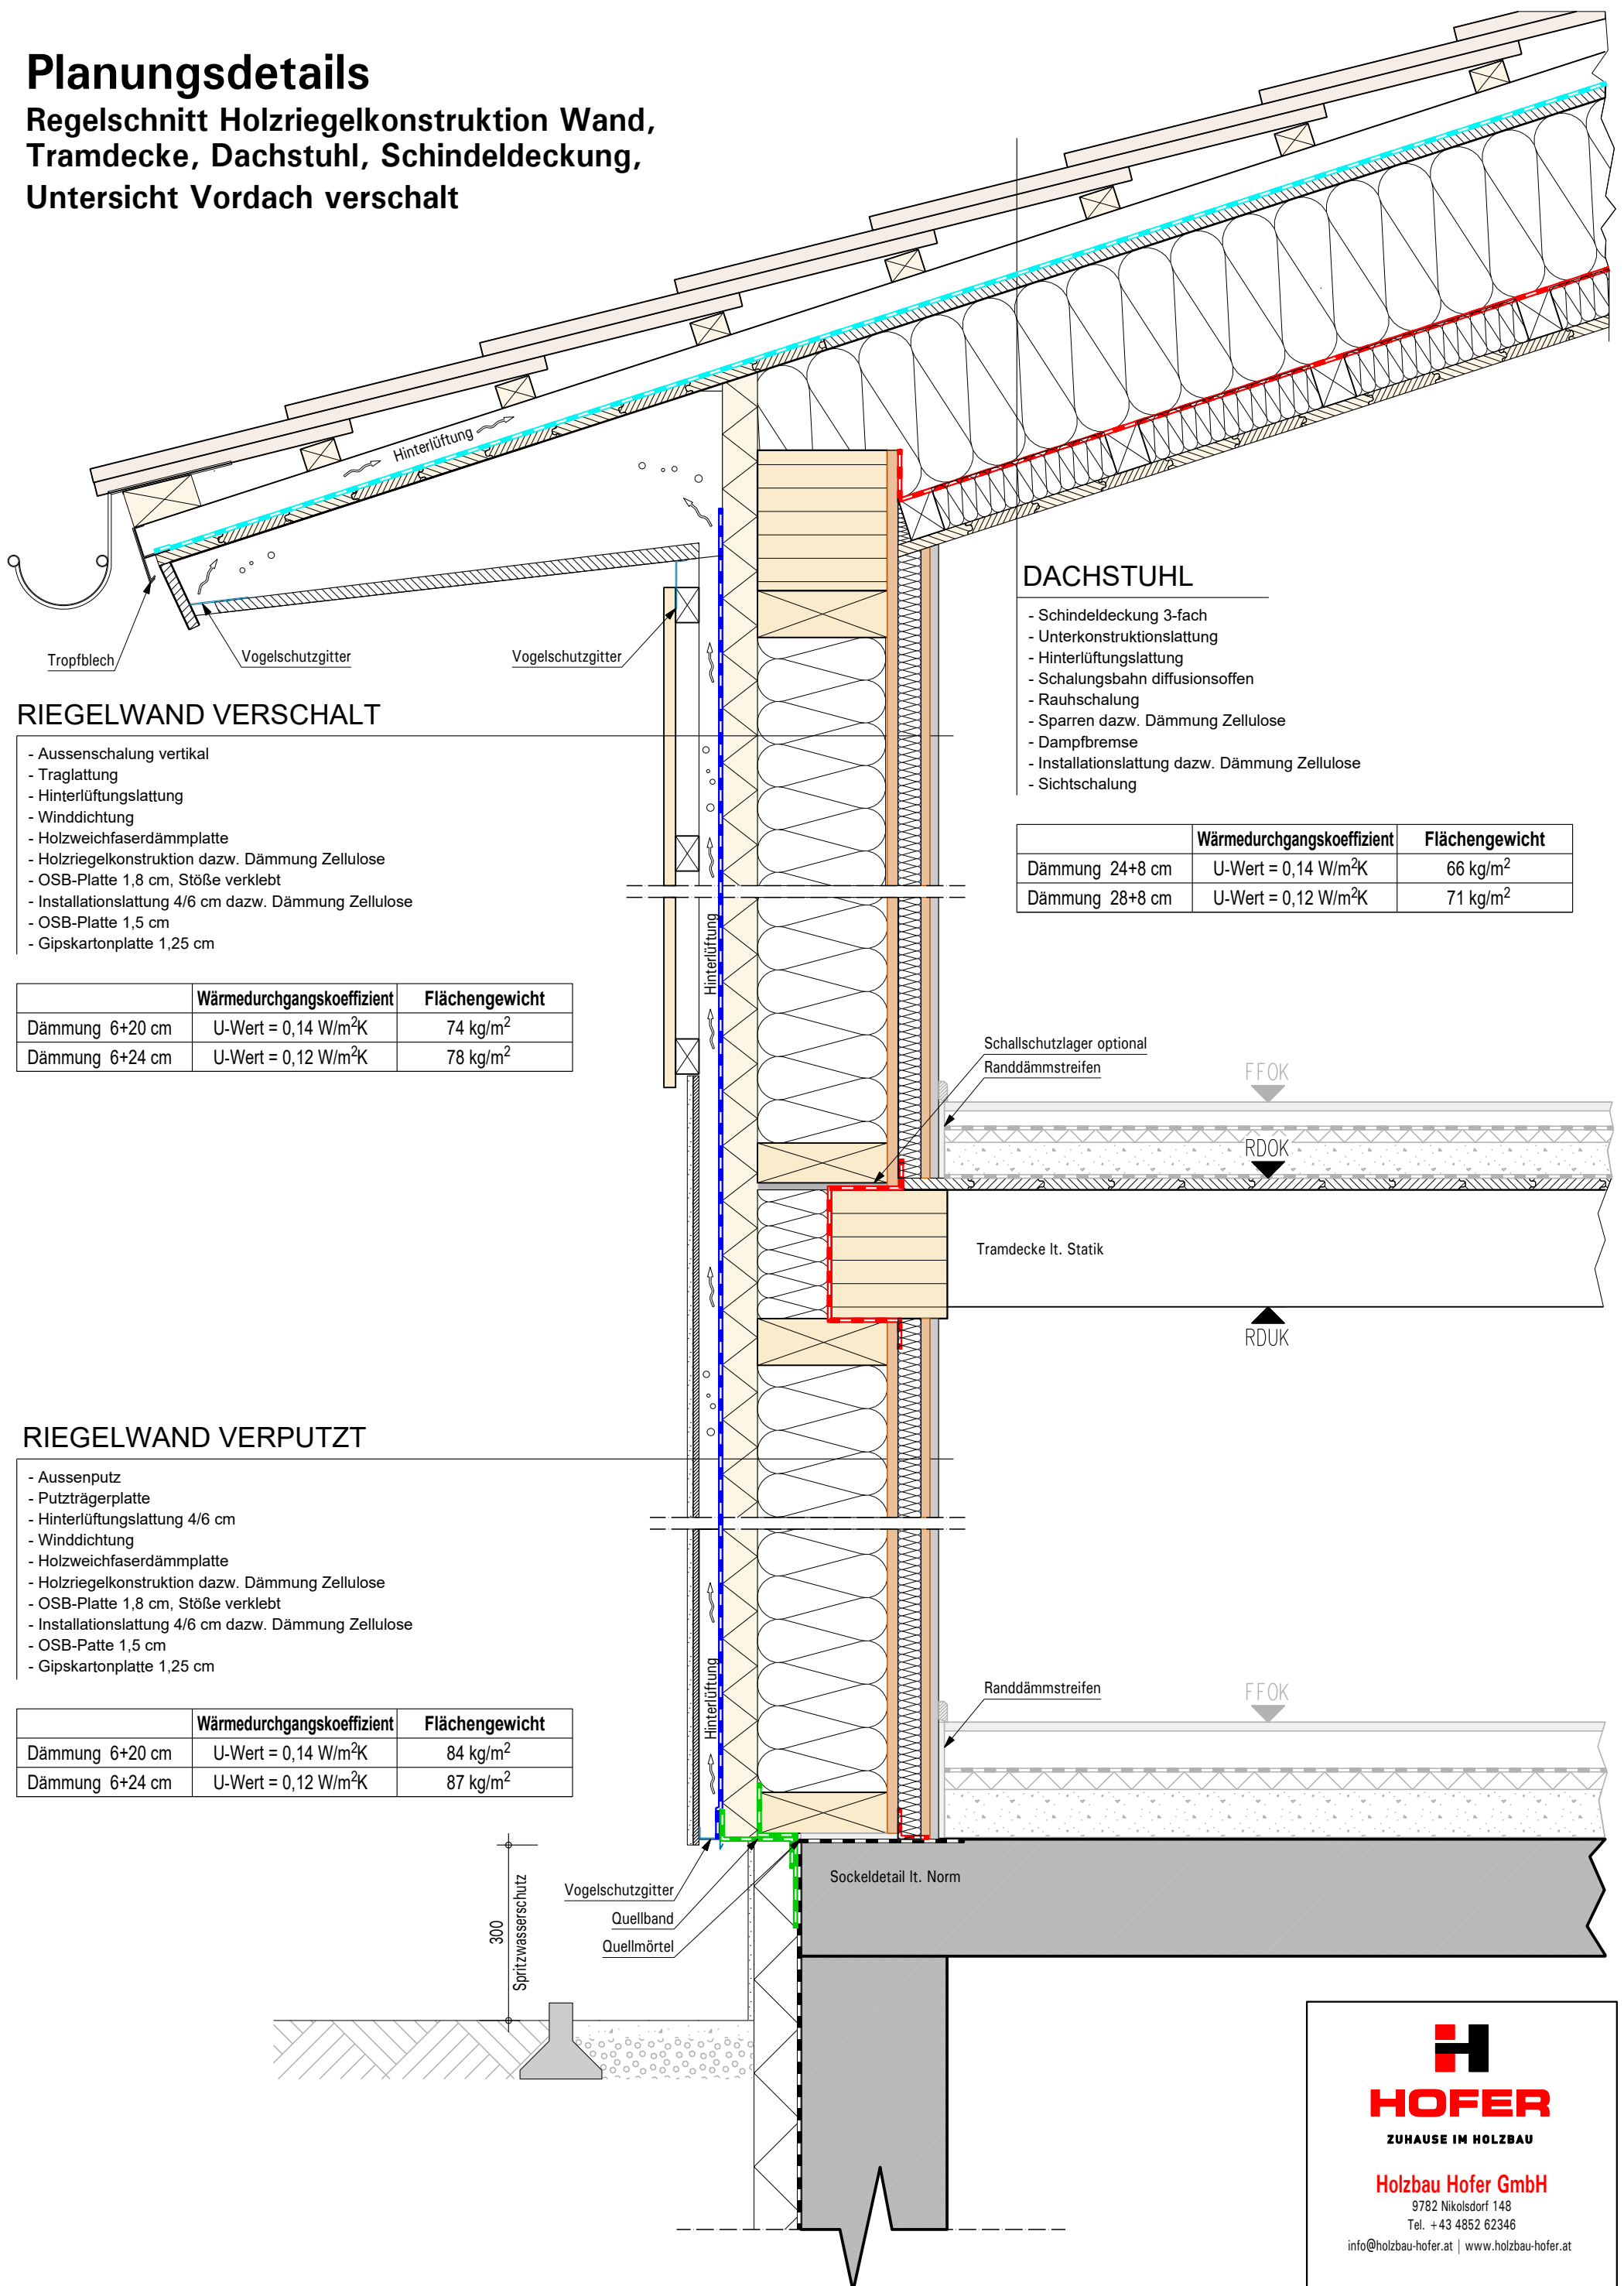

RIEGELWAND VERSCHALT

- Aussenschalung vertikal
- Traglattung
- Hinterlüftungslattung
- Winddichtung
- Holzweichfaserdämmplatte
- Holzriegelkonstruktion dazw. Dämmung Zellulose
- OSB-Platte 1,8 cm, Stöße verklebt
- Installationslattung 4/6 cm dazw. Dämmung Zellulose
- OSB-Platte 1,5 cm
- Gipskartonplatte 1,25 cm

	Wärmedurchgangskoeffizient	Flächengewicht
Dämmung 6+20 cm	U-Wert = 0,14 W/m ² K	74 kg/m ²
Dämmung 6+24 cm	U-Wert = 0,12 W/m ² K	78 kg/m ²

DACHSTUHL

- Schindeldeckung 3-fach
- Unterkonstruktionslattung
- Hinterlüftungslattung
- Schalungsbahn diffusionsoffen
- Raushalung
- Sparren dazw. Dämmung Zellulose
- Dampfbremse
- Installationslattung dazw. Dämmung Zellulose
- Sichtschalung

	Wärmedurchgangskoeffizient	Flächengewicht
Dämmung 24+8 cm	U-Wert = 0,14 W/m ² K	66 kg/m ²
Dämmung 28+8 cm	U-Wert = 0,12 W/m ² K	71 kg/m ²

RIEGELWAND VERPUTZT

- Aussenputz
- Putzträgerplatte
- Hinterlüftungslattung 4/6 cm
- Winddichtung
- Holzweichfaserdämmplatte
- Holzriegelkonstruktion dazw. Dämmung Zellulose
- OSB-Platte 1,8 cm, Stöße verklebt
- Installationslattung 4/6 cm dazw. Dämmung Zellulose
- OSB-Platte 1,5 cm
- Gipskartonplatte 1,25 cm

	Wärmedurchgangskoeffizient	Flächengewicht
Dämmung 6+20 cm	U-Wert = 0,14 W/m ² K	84 kg/m ²
Dämmung 6+24 cm	U-Wert = 0,12 W/m ² K	87 kg/m ²

HOFER
ZUHAUSE IM HOLZBAU

Holzbau Hofer GmbH

9782 Nikolsdorf 148

Tel. +43 4852 62346

info@holzbau-hofer.at | www.holzbau-hofer.at